


Plantas principales

ARJONA.-Grupo Escolar y viviendas para maestros, Plantas.

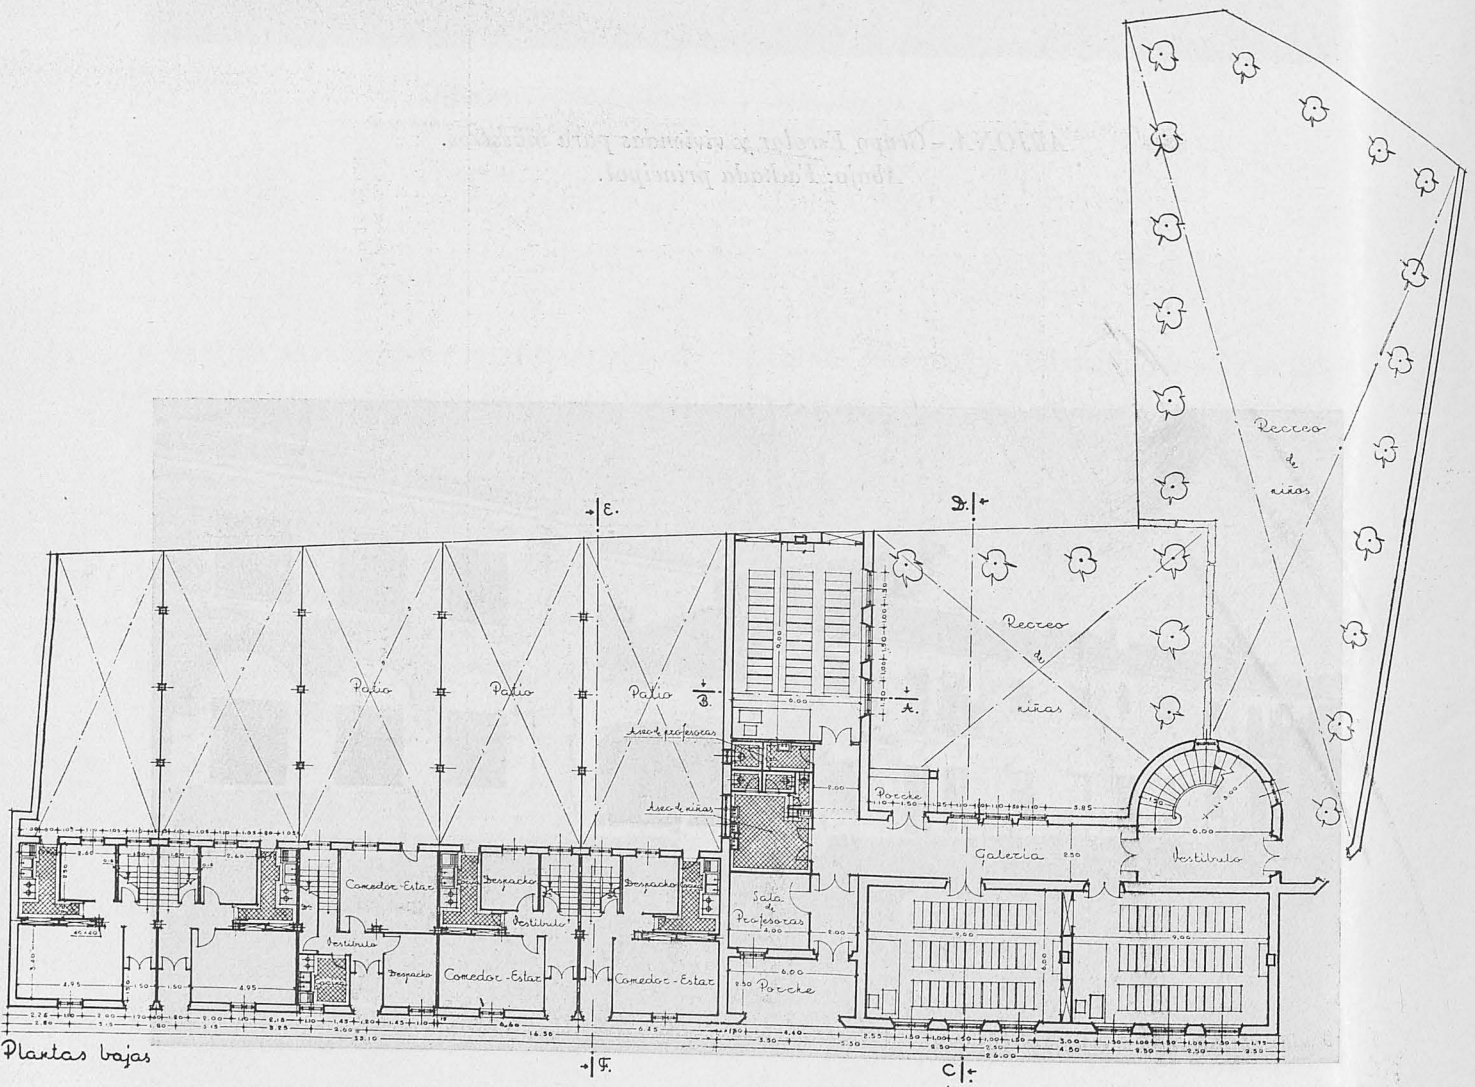

Plantas bajas