Biblioteca Virtual de Castilla-La Mancha. Reconstrucción. N.º 123, 1/1/1954.

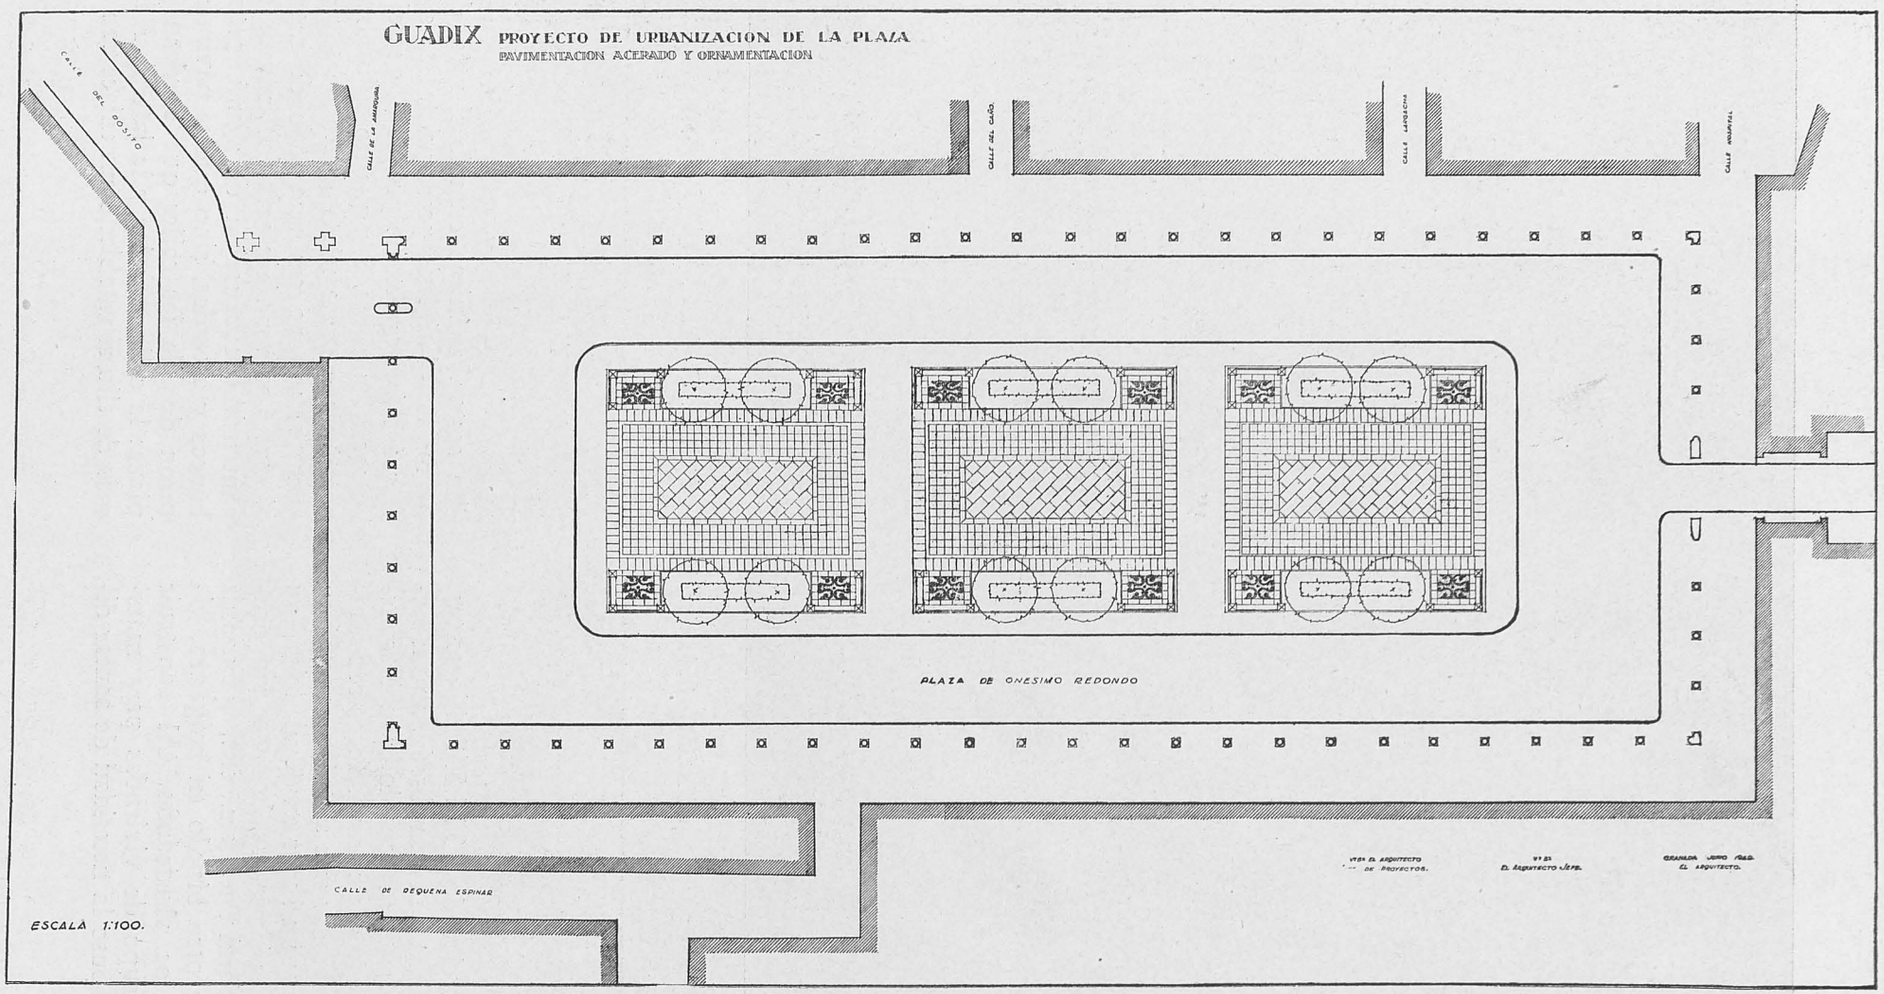

GUADIX.–Proyecto de urbanización de la plaza.