

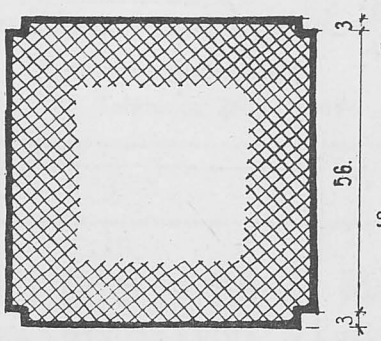
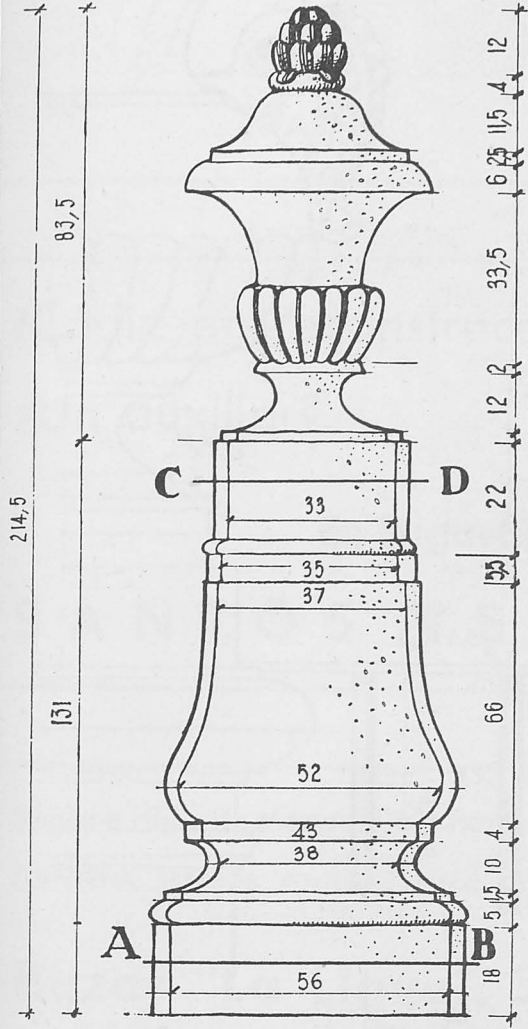



# GUARDACANTÓN ARANJUEZ.

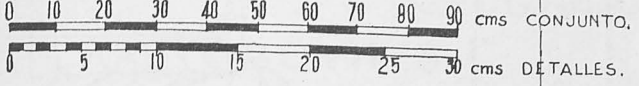

SECCION A-B.

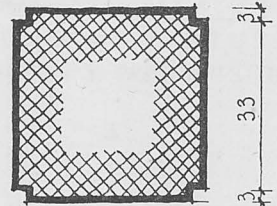

SECCION C-D.

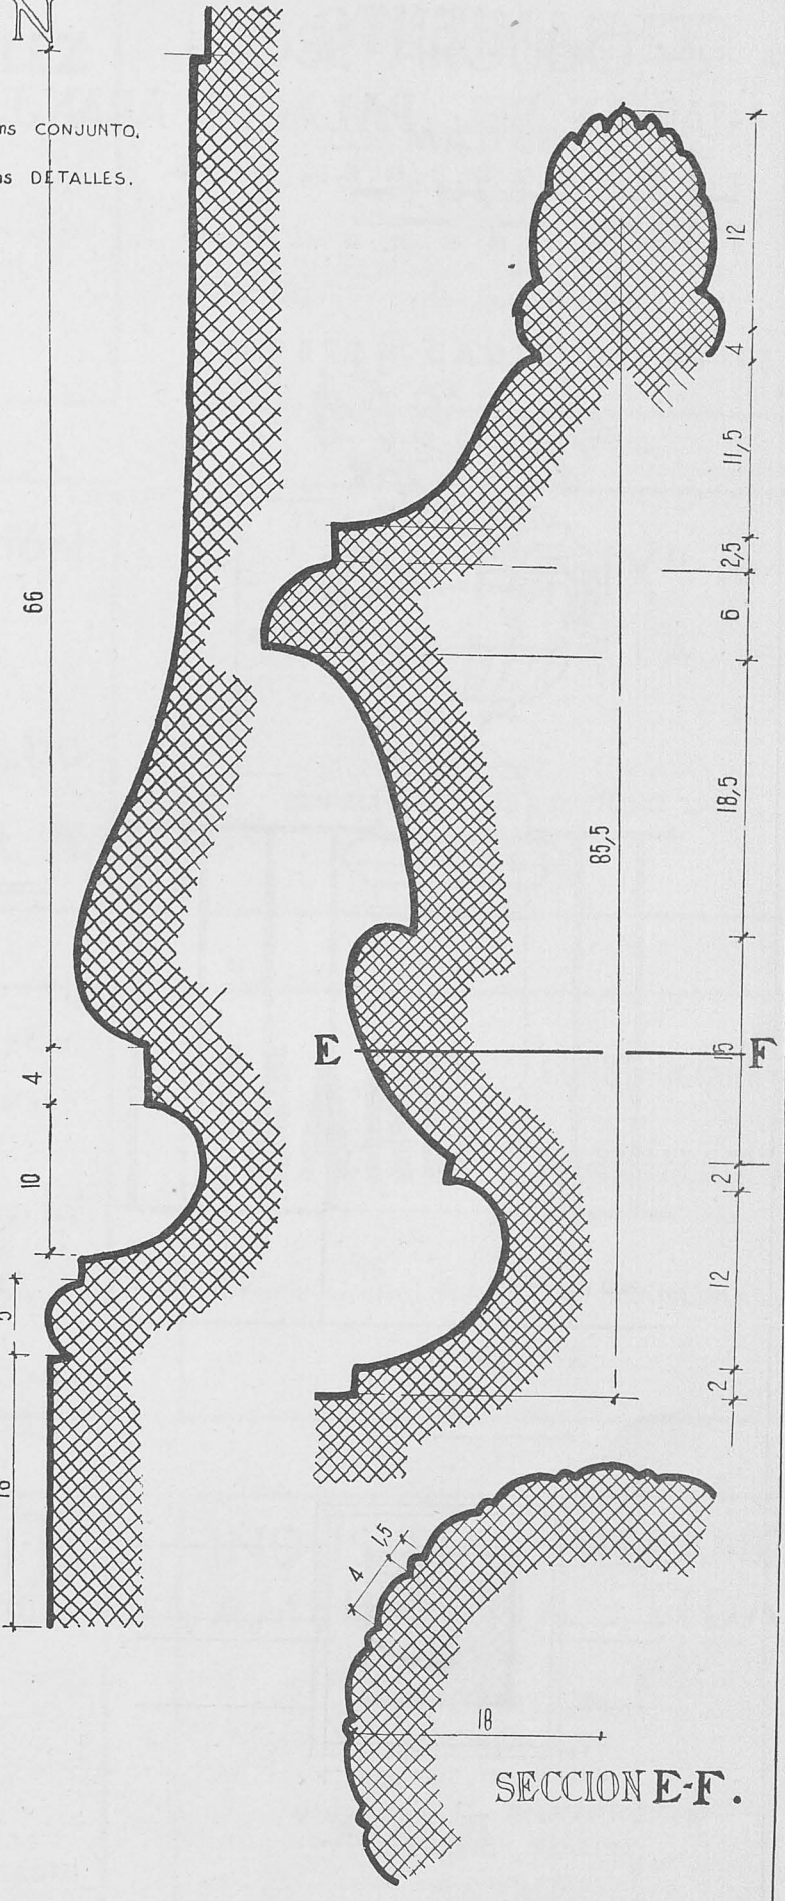

SECCION E-F.