


VISO DEL
HAB. INTER.

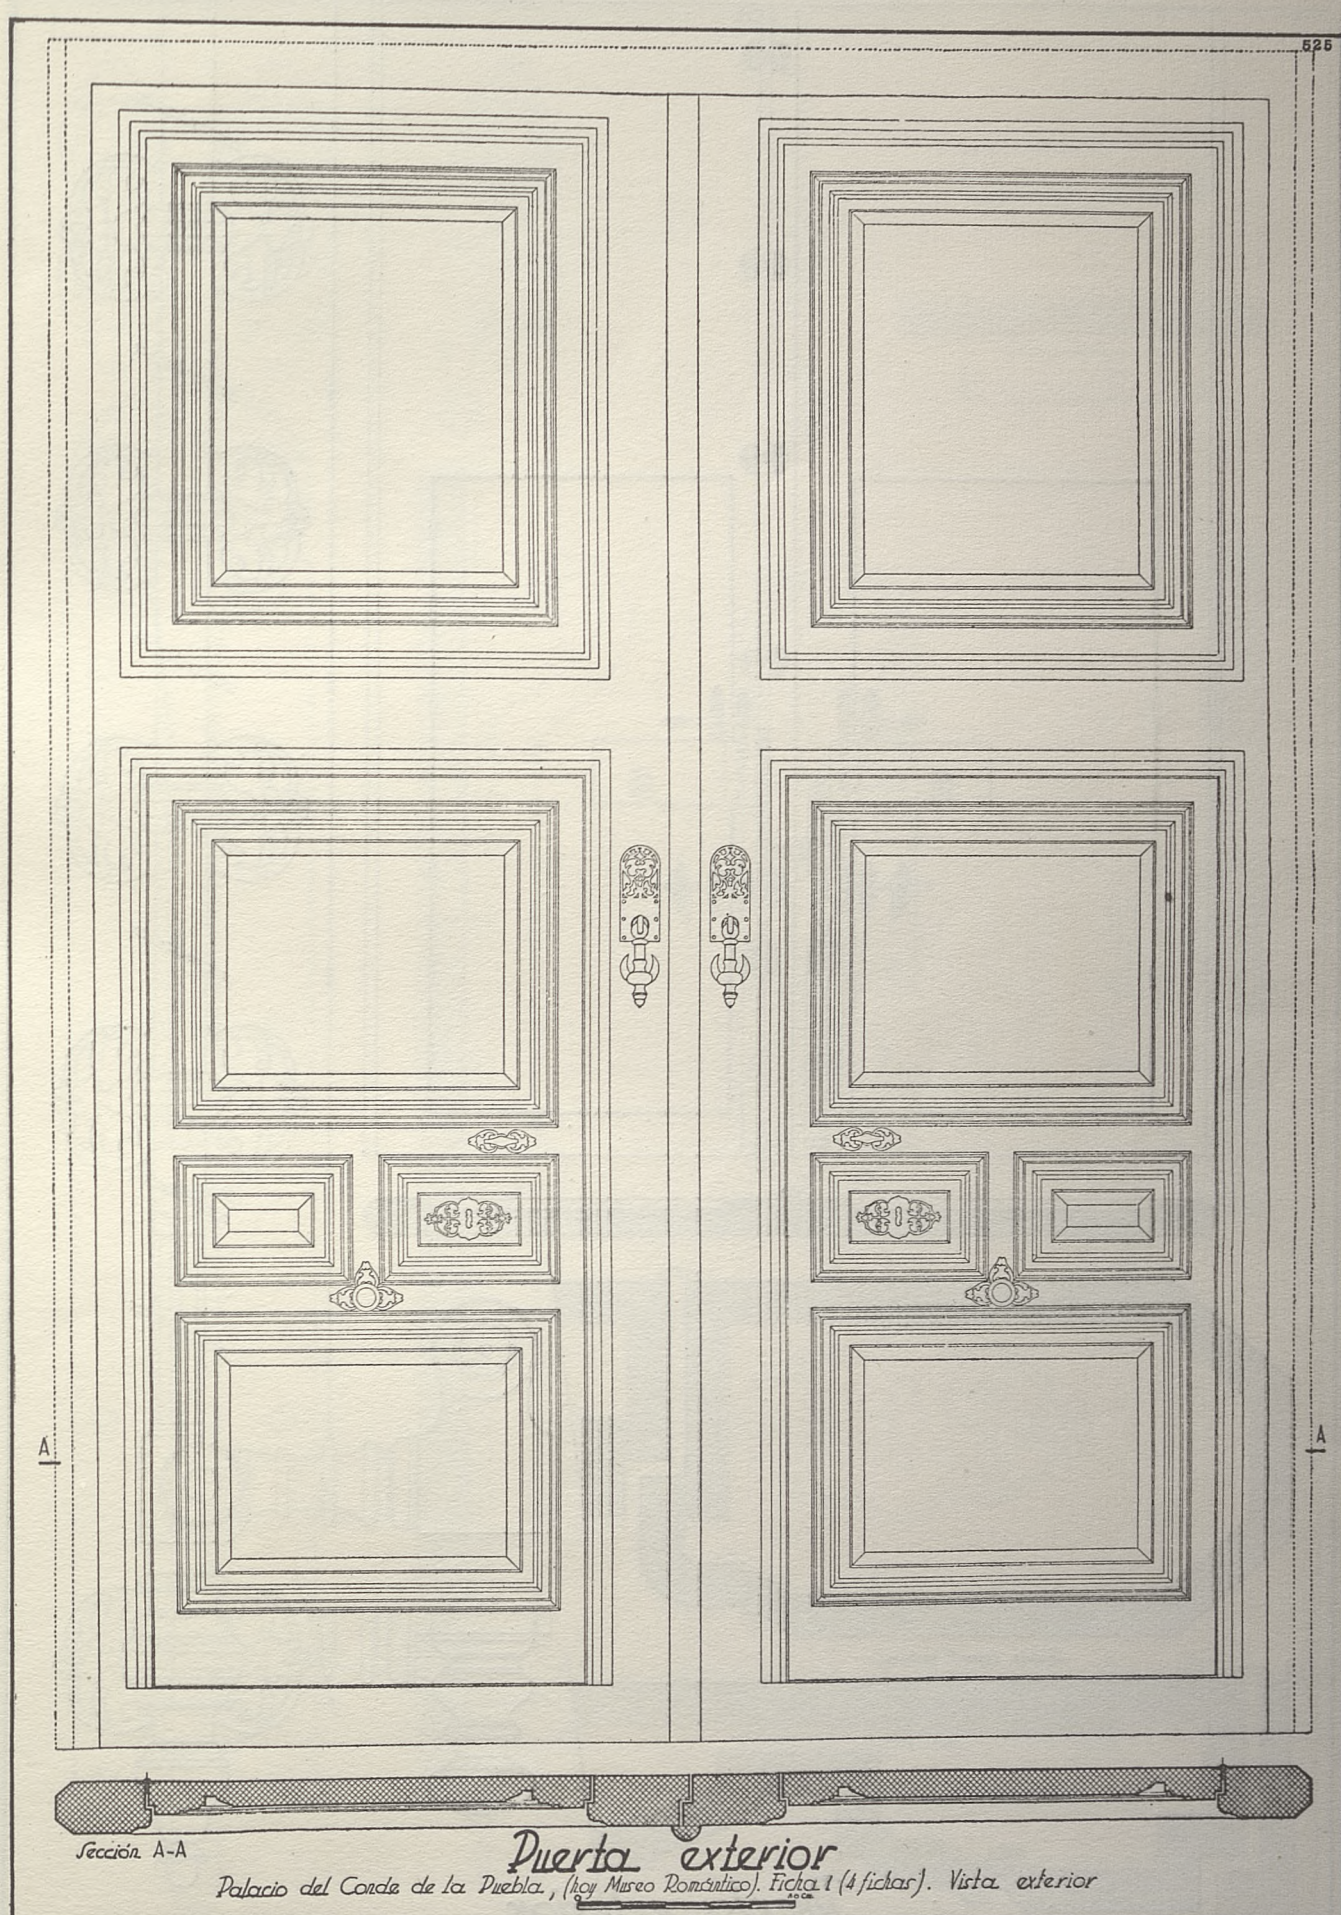

Sección A-A

Puerta exterior

Palacio del Corde de la Puebla, (hoy Museo Romántico). Ficha 1 (4 fichas). Vista exterior