



BALCON. SIGLO XVII.
 CASA DE LOPE DE VEGA.
 MADRID.


0 10 20 30 40 50 60 cms. CONJUNTO.
 0 1 2 3 4 5 6 7 8 9 10 cms. DETALLES.

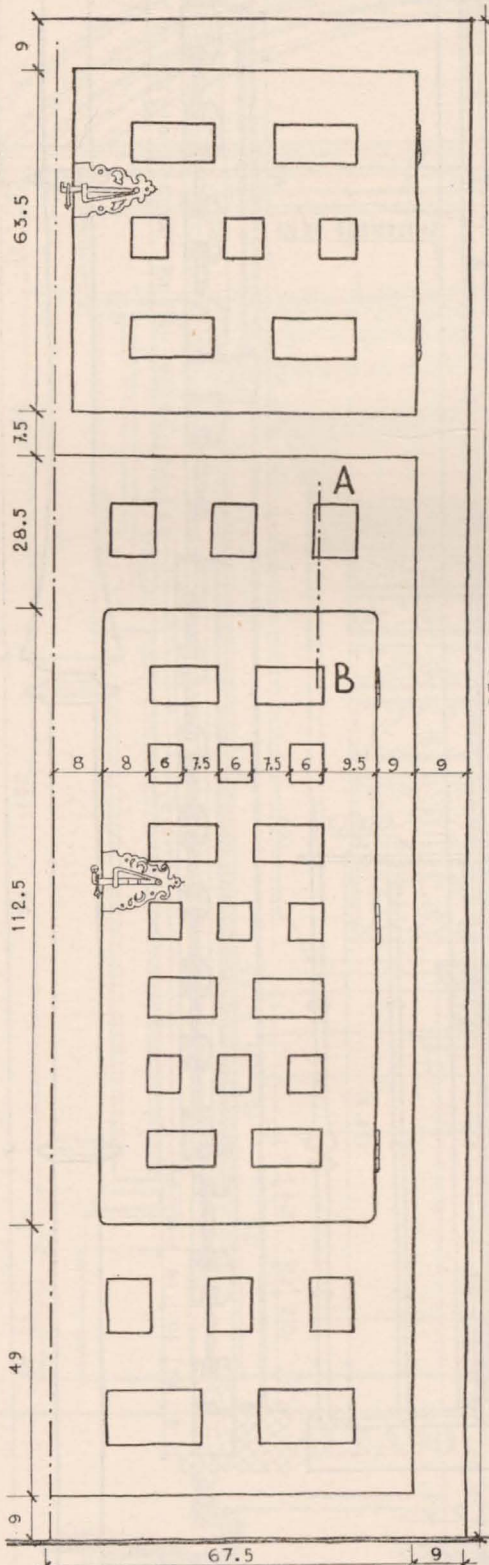

ALZADO POSTERIOR.
 FICHA 2 (2 FICHAS.)

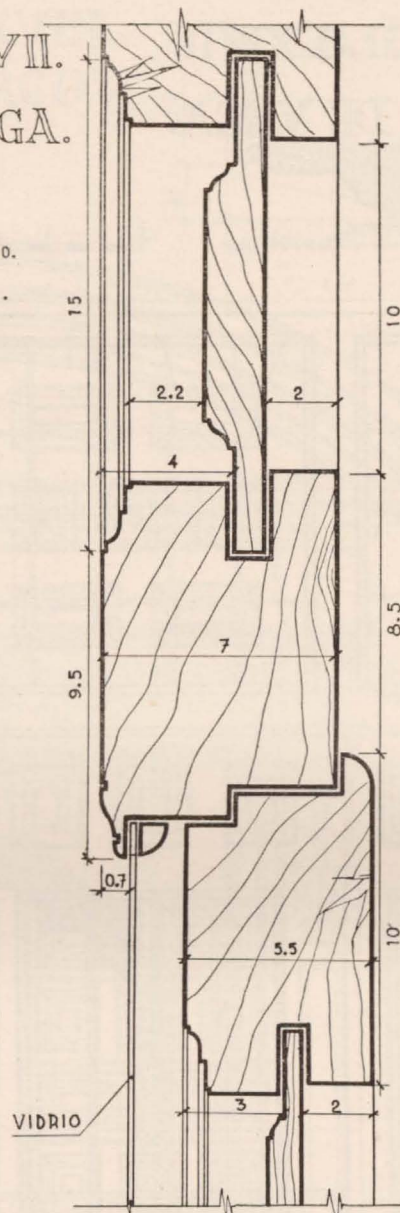

SECCION A-B.

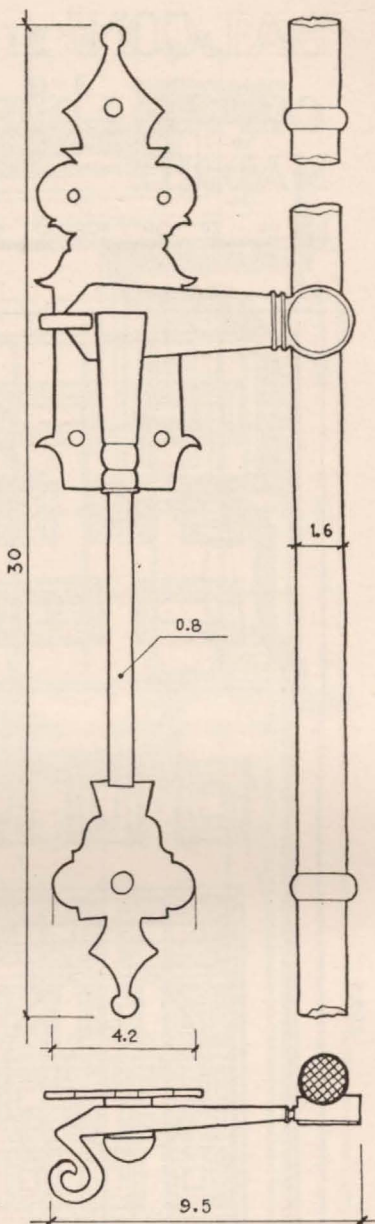

FALLEBA.

