


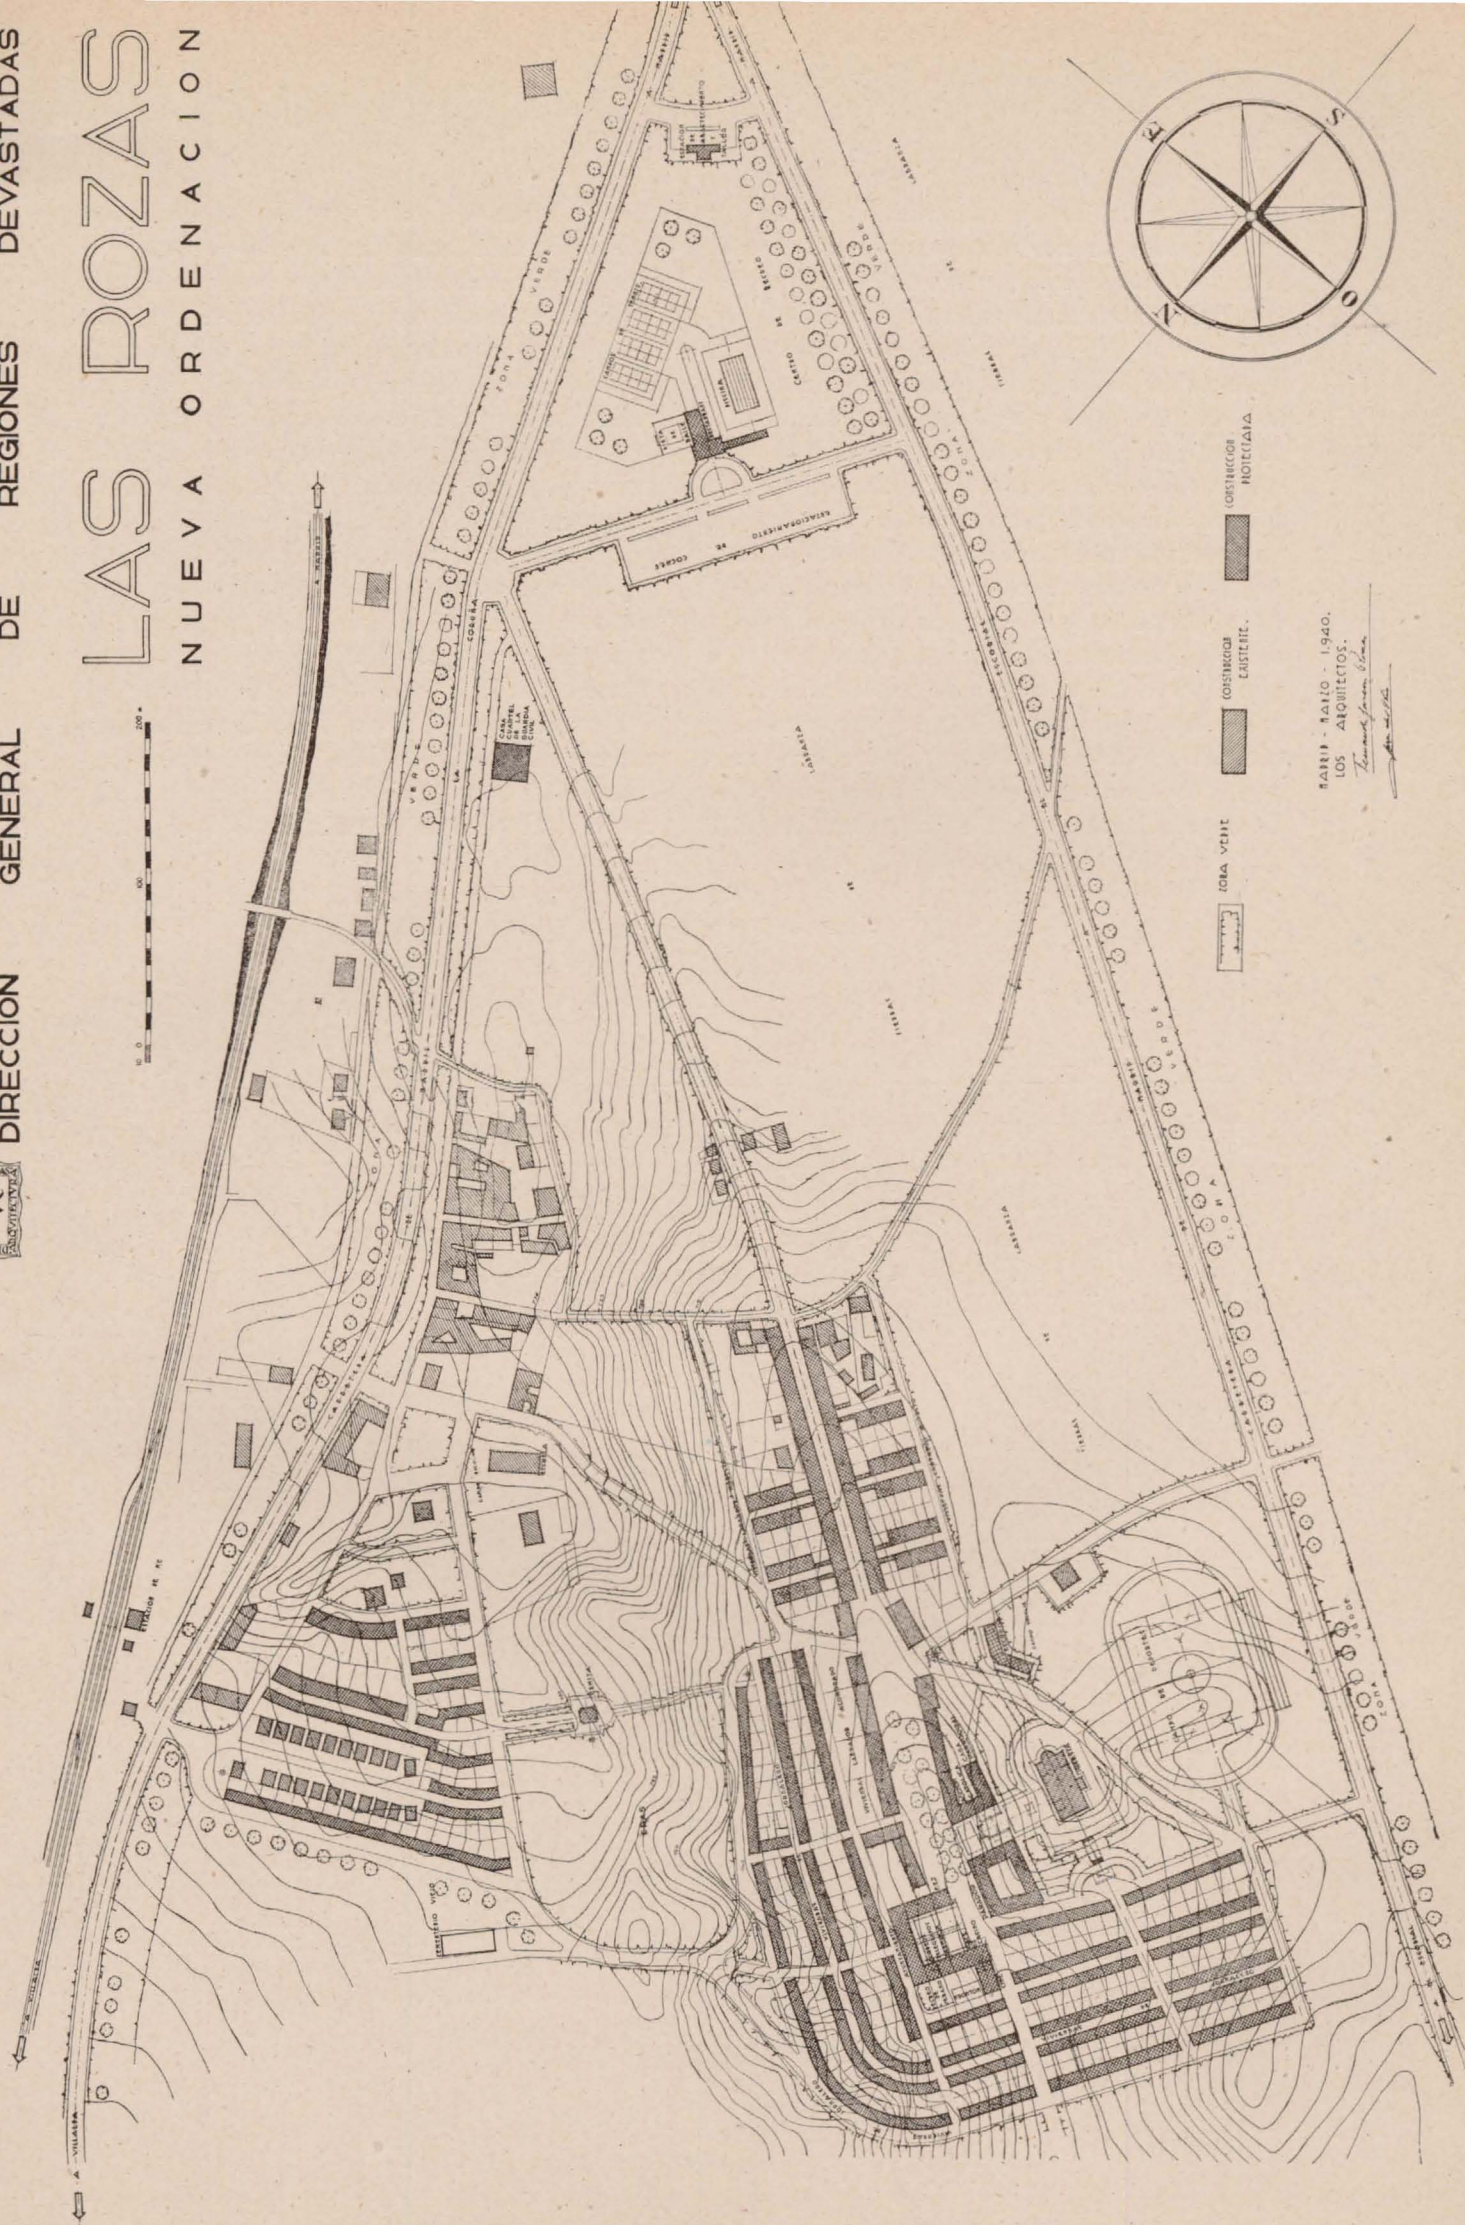

MINISTERIO DE LA GOBERNACION
DIRECCION GENERAL DE REGIONES DEVASTADAS
LAS ROZAS
NUEVA ORDENACION



LEGENDA

- ZONA VERDE
- CONSTRUCION EXISTENTE
- CONSTRUCION NOVEDAD

1939 - 1940 - 1941.
LOS ARQUITECTOS.

Trabajo para la zona