


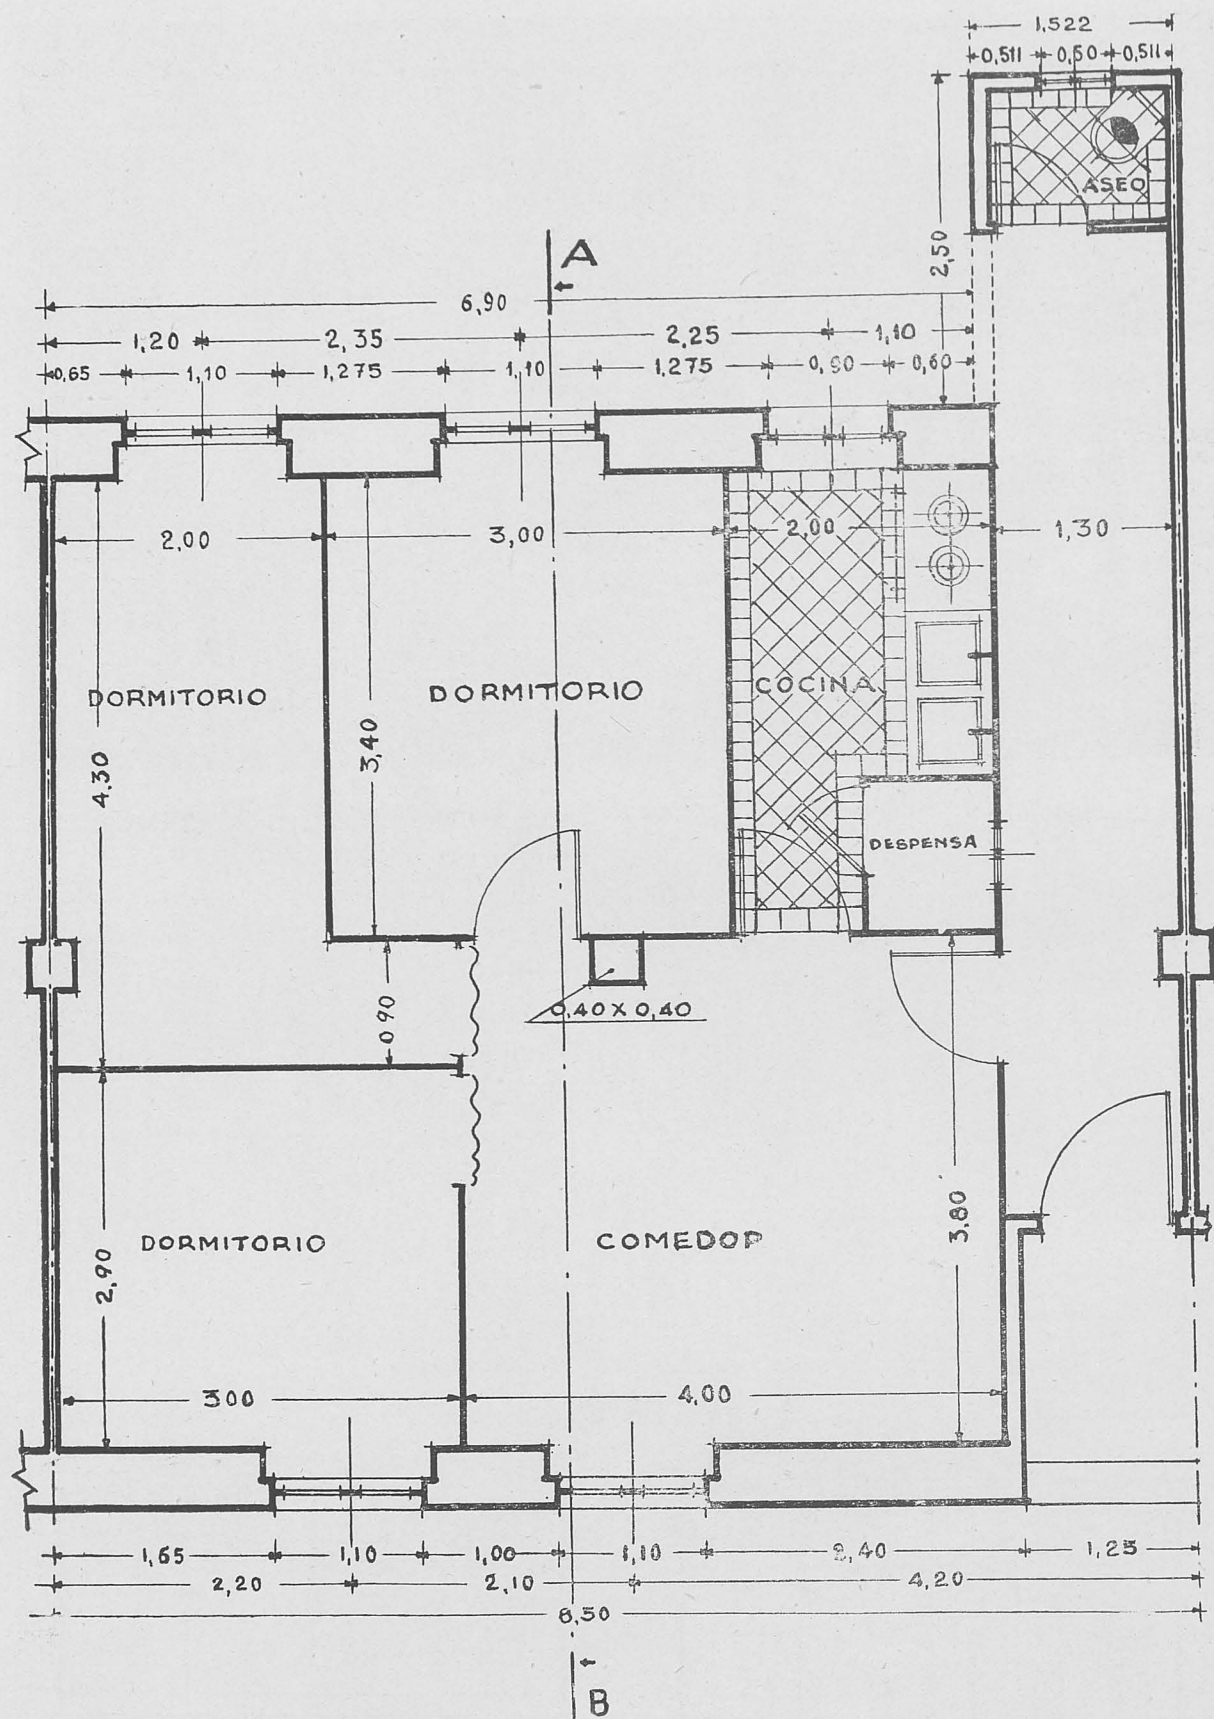

Viviendas para jornaleros. Planta.