



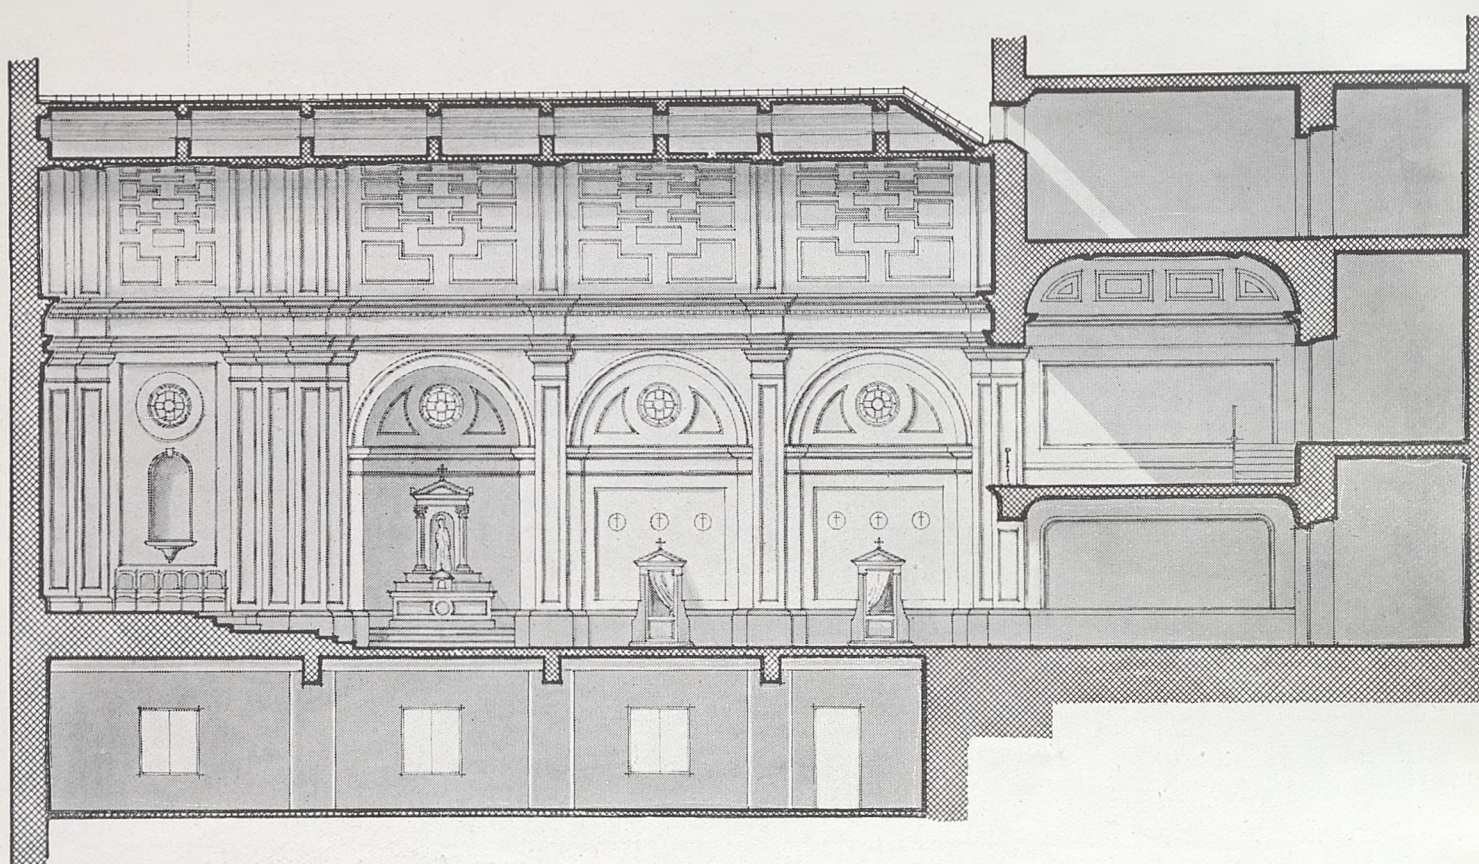

ESCALA GRÁFICA
0 1 2 3 4 5 6 7 8 9 10 Mts

TOLEDO.—Capilla del Seminario. Secciones.

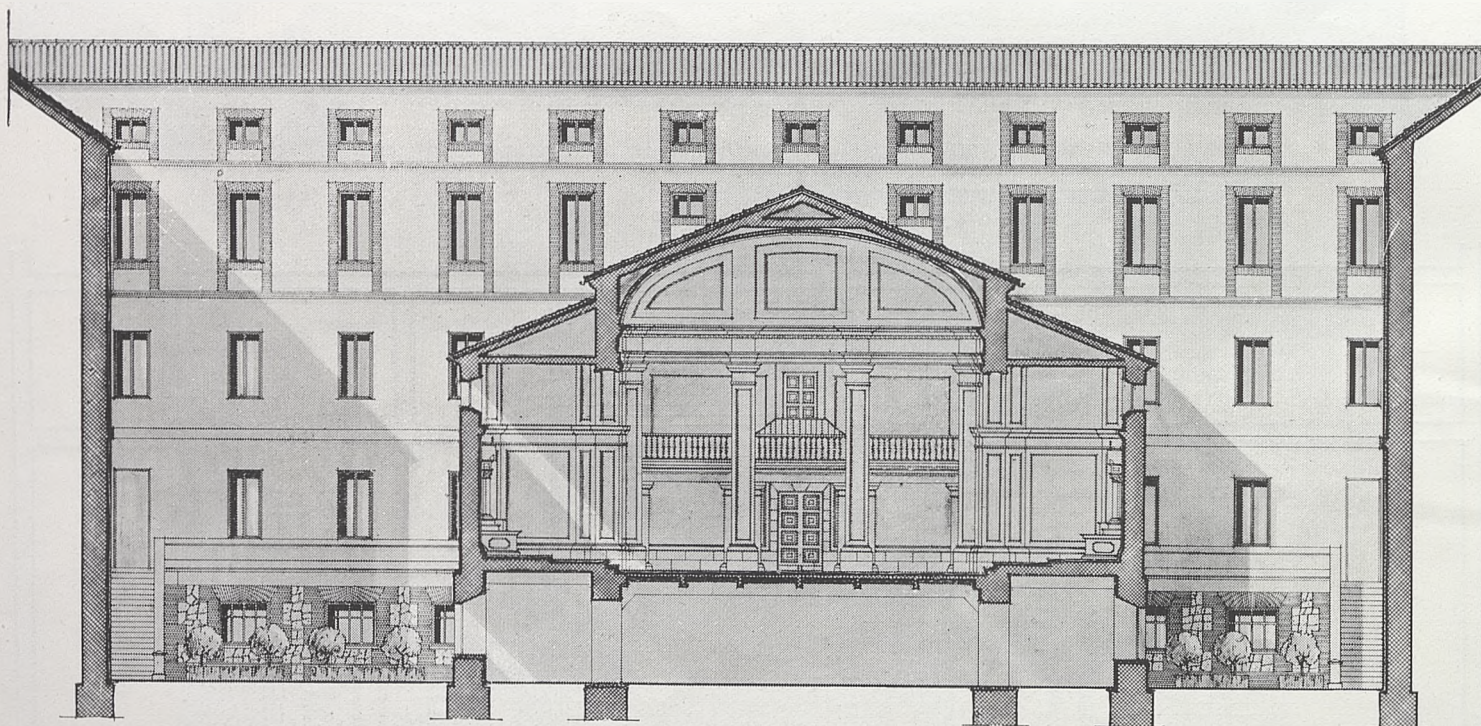

ESCALA GRÁFICA
0 1 2 3 4 5 6 7 8 9 10 Mts